

woj.: kujawsko - pomorskie
miasto: Bydgoszcz
jednostka ew.: 046101_I,m.Bydgoszcz
obręb: 046101_I.0206,0485
ulica: Gdynńska,Kołobrzeska

MAPA DO CELÓW PROJEKTOWYCH SKALA 1:500

PWG 2000/6 ark.mapy: 321-0813,321-0814

Uk.wys.EVRF 2007

MPG.D.422.2006.2024

L.Ks.Rob.: 374_24

Bydgoszcz,dnia 22.08.2024r.

Mapa opracowana na podstawie danych z dnia 20.08.2024r.

Nie wyklucza się istnienia w terenie również urządzeń podziemnych ułożonych, a nie zgłoszonych do inwentaryzacji geodezyjnej.

Mapa została wykonana bez ustalenia obciążeń służebnościami gruntowymi ujawnionymi w księgach wieczystych.

Zgodnie z § 32 pkt. 2 rozporządzenia Ministra Rozwoju z dnia 18 sierpnia 2020r. w sprawie standardów technicznych wykonywania geodezyjnych.... (Dz.U. 2020 poz. 1429 z późn. zm.) treść mapy została dostosowana do rodzaju i wielkości zamierzenia budowlanego, określonego przez zamawiającego, a polegającego na projektowaniu budynku wraz z zagospodarowaniem.
Mapa nie może być wykorzystana do innego celu niż określono w zamówieniu L.ks.rob.: 374_24

ZespółUzgadniania Dokumentacji
Projektowej w Bydgoszczy
Aktualne projektowane stacje uzgadnianie w ZUP
-Brak-projektowanych-stacji-w-ZUP
Stan na dzień: 20.08.2024r.

"GEO-AR"
mgr Inż. Sławomir Wnuk
uprawnienia zawodowe nr 19335
85-130 Bydgoszcz, ul. Grudziądzka 26/12a
Tel./fax (052) 379 55 81, 604 612 737
NIP 554-213-61-41 geoar@wp.pl

Geodeta Uprawniony
mgr Inż. Sławomir Wnuk
uprawnienia zawodowe nr 19335

- LEGENDA:**
- projektowany budynek mieszkalny
 - ogrodzenie istniejące
 - projektowane furtki
 - projektowana zieleni
 - projektowane wejście główne
 - projektowana ilość kondygnacji
 - x45,50 projektowane rzędne terenu
 - projektowane miejsce na pojemniki na odpady
 - nawierzchnie utwardzone z kostki brukowej
 - nawierzchnia tarasów
 - nieprzekraczalna linia zabudowy
 - elementy zagospodarowania do likwidacji
 - granicę obszaru inwestycji
 - budynki istniejące
 - numery budynków projektowanych
 - numery projektowanych lokali mieszkalnych w budynkach A i B
 - numery projektowanych miejsc postojowych dla lokali mieszkalnych w budynkach A i B
 - ogrodzenie projektowane
- A,B...D
A, B
1, 2
A1, A2, B1, B2



Legenda :

----- - zakres aktualizacji

Oświadczam, że operat techniczny zawierający rezultaty prac geodezyjnych, w wyniku których powstał niniejszy dokument, uzyskał pozytywny wynik weryfikacji. Jednocześnie informuję, że jestem świadomy odpowiedzialności karnej za złożenie fałszywych oświadczeń.

Identyfikator zgłoszenia prac geodezyjnych	MPG.D.422.2006.2024
Organ służby geodezyjnej, który otrzymał zgłoszenie.	Prezydent Miasta Bydgoszczy
Wykonawca prac geodezyjnych	"GEO-AR" mgr Inż. Sławomir Wnuk 85-130 Bydgoszcz, ul. Grudziądzka 26/12a
Nr oraz data sporządzenia dokumentu zawierającego wyniki pozytywnej weryfikacji	Protokół nr 1 z dnia 30.08.2024r.
Imię i nazwisko oraz nr uprawnień zawodowych kierownika prac.	mgr Inż. Sławomir Wnuk uprawnienia zawodowe nr 19335


Elektronicznie podpisany przez

Za zgodność z mapą
do celów projektowych

15.09.2024r.

Irena Kłodzińska-Wituka

PROJEKT ZAGOSPODAROWANIA TERENU			
TEMAT:	Budowa dwóch budynków mieszkalnych jednorodzinnych w zabudowie bliźniaczej na dz. nr 69/2 przy ul. Gdynskiej w Bydgoszczy, obręb 206		
TYTUŁ RYSUNKU:	PLANSZA WYMIAROWANIA		
ZAKRES:	NAZWISKO - NR UPR. SPECIAL.:		
projektant zagospodarowania:	mgr inż. arch. Irena Kłodzińska-Wituka UAN-N-186/TO/84-85		
projektant inst. sanitarnych:	mgr inż. Jan Kretkowski upr. UAN-IV/6346/11/TO/88		
projektant inst. elektrycznych:	inż. Roman Kwiatek upr. Nr WBPP-NB-7210/6/81		
DATA:	BRANZA:	SKALA:	NR. RYSUNKU:
15.09.2024r.	ZAGOSPODAROWANIE	1:500	Z 1

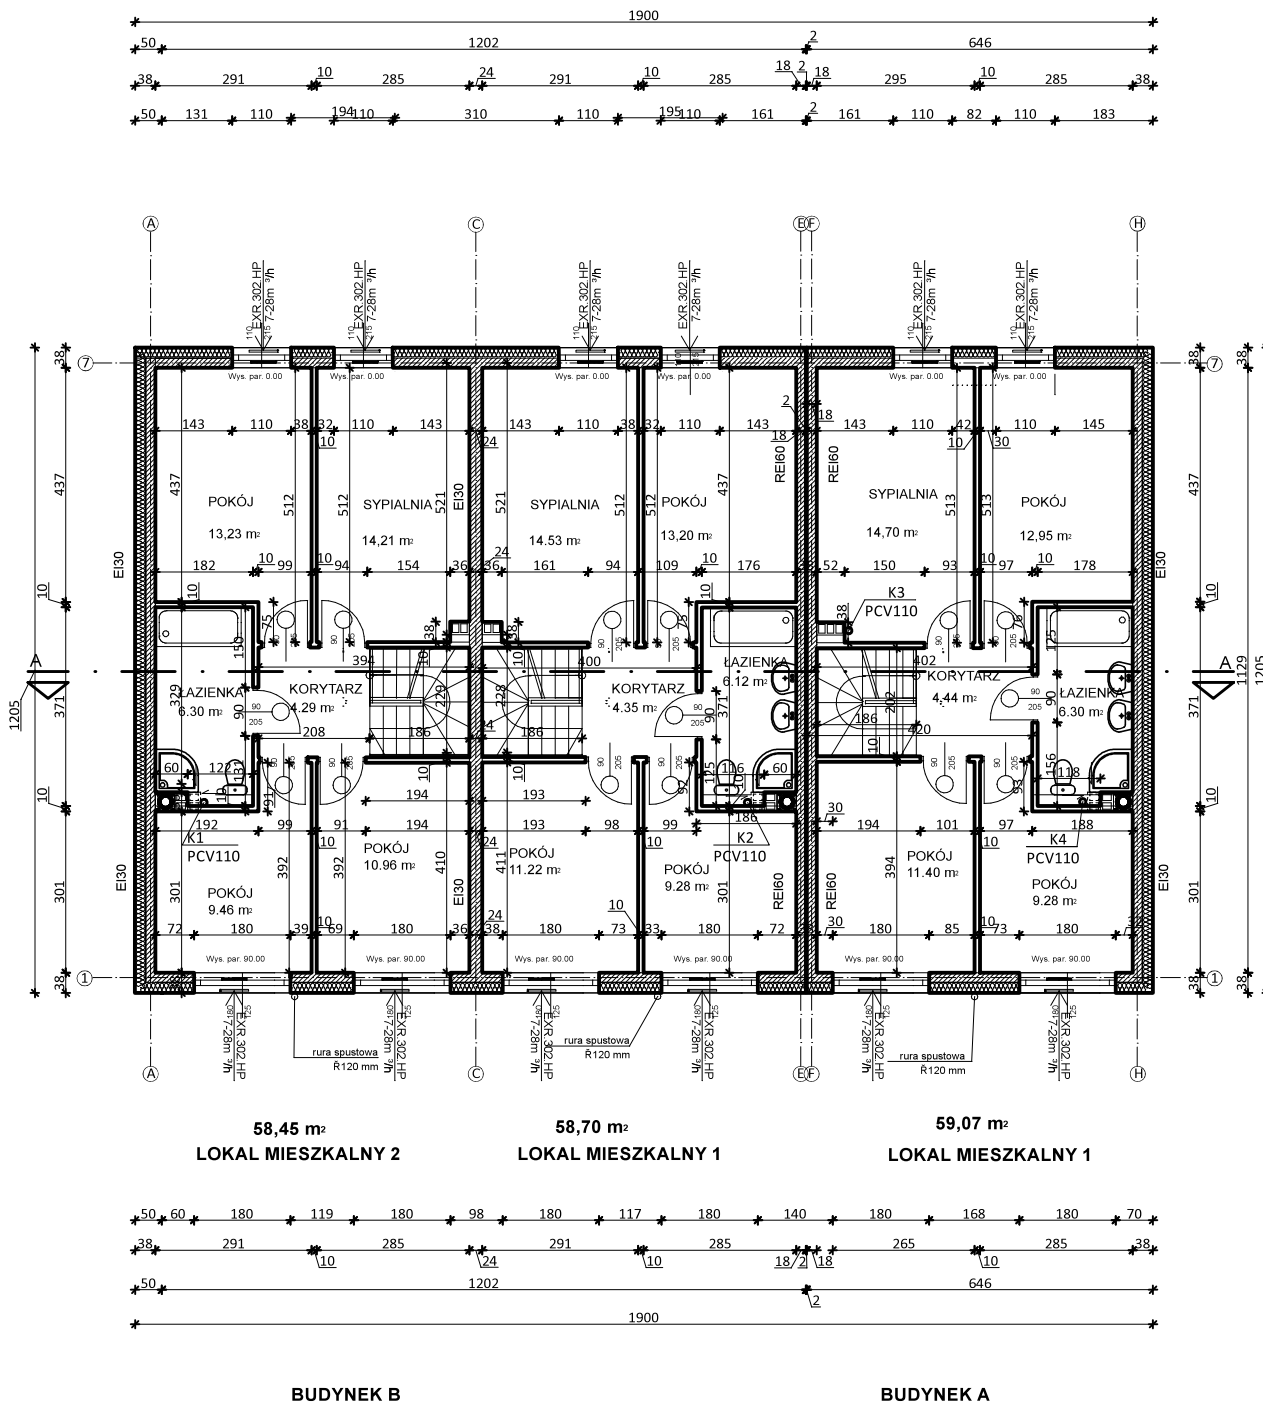

UWAGI:

1. Ściany należy murować oraz zbroić zgodnie z zaleceniami zawartymi w zeszytach technicznych oraz wiedzą techniczną. Głównie należy zwrócić uwagę na dodatkowe zbrojenie spoin murów w miejscach otworów okiennych, drzwiowych w strefie pod otworem i nad otworem

2. Trzony kominowe zaleca się wykonać jako systemowe typu Schiedel (dylatować od stropu oraz izolować od drewnianych elementów konstrukcji).

3. Elementy drewniane należy zabezpieczyć środkami owadobójczym i grzybobójczym.

4. Tarasy zewnętrzne i wejście jako nawierzchnia utwardzona na gruncie wykończone płytkami mrozoodpornymi i antypoślizgowymi lub brukiem.

5. Przed zamówieniem stolarki wymiary otworów należy sprawdzić z natury (na budowie). Wymiary otworów zaleca dostosować się do oferty "typowej" wybranego producenta stolarki.

6. Rzut rozpatrywać łącznie z pozostałymi rysunkami branżowymi, opisem technicznym oraz obliczeniami statycznymi

W budynkach projektowanych A i B klasa odporności ogniowej przegród wewn. oddzielających mieszkania wynosi dla ścian budynku EI30 a dla stropów REI30 natomiast klasa odporności ogniowej ścian oddzielających budynki wynosi EI60.

Uwaga:
wymiary podano dla otworów drzwiowych.

Informacje uszczegółowiające rysunki znajdują się w opisie technicznym, który jest integralną częścią projektu architektoniczno-budowlanego oraz opracowań branżowych

Jednostka projektowa:

mgr inż. arch. Irena Kładzińska - Wituska
ul. Leśna 33, 86-031 Czarnówczyn
tel: 00 530-168-549, mail: irkla@wp.pl

Obiekt:

Budowa dwóch budynków mieszkalnych jednorodzinnych w zabudowie bliźniaczej na dz. nr 69/2 obręb 206 przy ul. Gdynskiej, j. ew. Bydgoszcz

Tytuł rysunku:

RZUT PIĘTRA

Zakres:

Nazwisko - nr upr. specjalność:

Podpis:

Projektant:

mgr inż arch. Irena Kładzińska – Wituska
UAN-N-/186/TO/84-85

Opracował:

nr rys.

data:

branża:

skala:

A.02

16.09.2024

ARCHITEKTURA

1:100

Niniejsze opracowanie podlega ustawie o prawie autorskim i prawach pokrewnych. Zadać i/o część nie może być powielana, przetwarzana ani udostępniana osobom trzecim bez zgody autora projektu